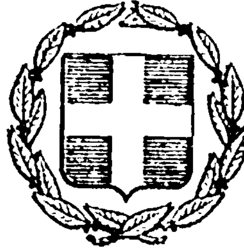


ΕΦΗΜΕΡΙΣ ΤΗΣ ΚΥΒΕΡΝΗΣΕΩΣ
ΤΗΣ ΕΛΛΗΝΙΚΗΣ ΔΗΜΟΚΡΑΤΙΑΣ

ΕΝ ΑΘΗΝΑΙΣ
ΤΗ 28 ΙΟΥΝΙΟΥ 1978

ΤΕΥΧΟΣ ΤΕΤΑΡΤΟΝ

ΑΡΙΘΜΟΣ ΦΥΛΛΟΥ
318

ΠΕΡΙΕΧΟΜΕΝΑ

ΑΠΑΛΛΟΤΡΙΩΣΕΙΣ

ΑΠΟΦΑΣΕΙΣ

Ἀριθ. 6595 (1)

Περὶ ἀνακλήσεως ἀποφάσεως ἀπολ/σεως στὴν περιοχὴ Γεφύρας Θεσσαλονίκης.

Ο ΝΟΜΑΡΧΗΣ ΘΕΣΣΑΛΟΝΙΚΗΣ

Ἔχοντας ὑπόψη :

1. Τὴν ἀπόφασή μας ἀριθ. 6805/2-9-77, ἡ ὁποία ἐκδόθηκε σύμφωνα μὲ τὴν πρόταση τῆς 1ης ΔΕΚΕ ἀριθ. 21436/18-6-77 γιὰ τὴν ἀπαλλοτρίωση ἐκτάσεως 200 μ2 γιὰ τὴν κατασκευὴ τοῦ ἔργου «Ὕδρευσις μείζονος περιοχῆς Θεσ/νίκης ἐκ τῶν ὑδάτων τοῦ ποταμοῦ Ἀξιοῦ», στὴν περιοχὴ Γεφύρας Θεσ/νίκης.

2. Τὸ ἔγγραφο ἀριθ. 18570/20-4-78 τῆς 1ης ΔΕΚΕ, μὲ τὸ ὁποῖο ζητᾶ αὐτὴ τὴν ἀνάκληση τῆς ἀνωτέρω ἀποφάσεως, γιατὶ ἡ ἔκταση ποὺ κηρύσσεται ἀπαλλοτριωτέα περιλαμβάνεται καὶ στὴν ἔκταση ποὺ κηρύχθηκε ἀπαλλοτριωτέα μὲ τὴν ἀπόφασή μας ἀριθ. 7120/31-10-77, ἀποφασίζουμε :

Ἀνακαλοῦμε τὴν ἀπόφασή μας ἀριθ. 6805/2-9-77, μὲ τὴν ὁποία κηρύχθηκε ἀπαλλοτριωτέα γιὰ δημόσια ὠφέλεια, δηλαδὴ γιὰ τὴν κατασκευὴ τοῦ ἔργου «Ὕδρευσις μείζονος περιοχῆς Θεσ/νίκης ἐκ τῶν ὑδάρων τοῦ ποταμοῦ Ἀξιοῦ» ἔκταση 200 μ2 στὴν περιοχὴ Γεφύρας Θεσ/νίκης, ἐπειδὴ ἡ ἔκταση αὐτὴ περιλαμβάνεται σὲ ἄλλη μεγαλύτερη ἔκταση ποὺ στὸ μεταξὺ κηρύχθηκε ἀπαλλοτριωτέα μὲ τὴν ἀπόφασή μας ἀριθ. 7120/31-10-77.

Ἡ ἀπόφαση αὐτὴ νὰ δημοσιευθῆ στὴν Ἐφημερίδα τῆς Κυβερνήσεως.

Θεσ/νίκη, 26 Μαΐου 1978

Ὁ Νομάρχης
ΚΩΝ/ΝΟΣ Δ. ΠΥΛΑΡΙΝΟΣ

ΠΟΛΕΟΔΟΜΙΑ

ΑΠΟΦΑΣΕΙΣ

Ἀριθ. Η.6046 (2)

Περὶ χαρακτηρισμοῦ νέου δρόμου ὡς Κοινοτικοῦ στὸν Οἰκισμὸ Παραλίας Πατρῶν στὸ Ν. Ἀχαΐας.

Ο ΝΟΜΑΡΧΗΣ ΑΧΑΪΑΣ

Ἔχοντας ὑπόψη :

1. Τὴν 4360/77 ἀπόφαση τοῦ Ὑπουργοῦ Δημ. Ἔργων, μὲ τὴν ὁποία παρέχεται στοὺς Νομάρχες ἁρμοδιότητα ἐγκρίσεως τῆς διανοίξεως νέων ὁδῶν μέσα στὰ ὅρια τῶν οἰκισμῶν ποὺ ὑπάρχουν πρὶν ἀπὸ τὸ ἔτος 1923.

2. Τὸ ἔγγραφο ἀρ. Η.3729/7.4.78 τῆς Δ.Τ.Υ. Ν. Ἀχαΐας, Τμήματος Πολεοδ. Ἐφαρμογῶν, μὲ τὸ ὁποῖο διαβιβάστηκαν αἱ ἀρ. 6/78 καὶ 10/78 ἀποφάσεις τοῦ Κοινοτικοῦ Συμβουλίου Παραλίας Πατρῶν, μὲ τὰ σχετικὰ τοπογραφικὰ διαγράμματα.

3. Τὴ σύμφωνη γνωμοδότηση τοῦ Ν.Σ.Δ.Ε ποὺ διατυπώθηκε στὸ 8/13/6.5.78, πρακτικό του, ἀποφασίζουμε :

Ἐγκρίνουμε τὶς ἀρ. 6/78 καὶ 10/78 ἀποφάσεις τοῦ Κοινοτικοῦ Συμβουλίου Παραλίας Πατρῶν, μὲ τὶς ὁποῖες ἡ Κοινότητα χαρακτηρίζει κοινοτικοὺς δρόμους αὐτοὺς ποὺ παραχωρήθηκαν ἀπὸ τὸν Σπ. Δρακονταειδῆ καὶ Αἰμ. Βινιεράτο ἀπὸ τὴν οἰκοπεδοποίηση τοῦ ἀγροκτήματός τους πλάτους 6 μέτρων καὶ εἰδικότερα ὅπως φαίνεται στὸ συνημμένο τοπογραφικὸ διάγραμμα τοῦ πολ. ὑπομ/κοῦ Αἰμ. Βινιεράτου μὲ κλίμ. 1/500, τὸ ὁποῖο εἶναι θεωρημένο ἀπὸ τὸν Προϊστάμενο τοῦ Τμ. Πολεοδ. Ἐφαρμογῶν.

Ἡ ἀπόφαση αὐτὴ νὰ δημοσιευθεῖ στὴν Ἐφημερίδα τῆς Κυβερνήσεως.

Πάτρα, 20 Μαΐου 1978


Ὁ Νομάρχης
ΣΠ. ΤΣΙΡΚΑΣ

ΤΟΠΟΓΡΑΦΙΚΟΝ
ΙΔΙΟΚ
ΣΠΥΡΙΔΩΝΟΣ

ΑΙΜΙΛΙΟΥ Β

ΘΕΣΗ ΕΓΚΛΕΖΙΚΑ


ΚΑΙ

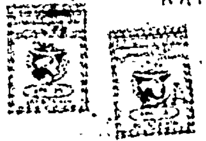

ΔΙΑΓΡΑΜΜΑ
ΗΣΙΑΣ
ΔΡΑΚΟΝΤΑΕΙΔΗ

ΝΙΕΡΑΤΟΥ
ΠΑΛΟΥΡΓΙΑΣ Παραλλίας

ΚΛ 1:500

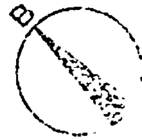

Βασίλειος Μαίτσας

Χαράλαμπος Τουριανός

ΥΠΟΜΝΗΜΑ
δρόμοι

...ετούρος

Νικόλαος Τουριανός

ΠΑΤΡΑΙ ΔΕΚΕΜΒΡΙΟΣ 77
Ο Συντάξας

'Αριθ. 95477 Οΐκ. (3)

Περὶ καταργήσεως τμήματος παλιᾶς ἐπαρχιακῆς ὁδοῦ ἀριθμ. 6 στὴ θέση «Ψακούδια» 'Ορμυλίας, Ν Χαλκιδικῆς.

Ο ΝΟΜΑΡΧΗΣ ΧΑΛΚΙΔΙΚΗΣ

Ἔχοντας ὑπόψη :

1. Τὶς διατάξεις τοῦ Ν. 3200/1955 «περὶ διοικητικῆς ἀποκεντρώσεως» ὅπως τροποποιήθηκε καὶ συμπληρώθηκε μεταγενέστερα μὲ τὰ 3620/55 καὶ 532/70 Ν.Δ/τα.

2. Τὶς διατάξεις τοῦ Π.Δ/τος 910/10.10.77 (ΦΕΚ305Α') «περὶ ὀργανισμοῦ τοῦ Υ.Δ.Ε.».

3. Τὶς διατάξεις τοῦ 712/1970 Β.Δ/τος «περὶ καθορισμοῦ τῶν διατηρουμένων ὑπὲρ τοῦ 'Υπουργοῦ καὶ τῶν Περ/κῶν 'Αρχῶν διανομαρχιακοῦ ἐπιπέδου τοῦ Υ.Δ.Ε. ἁρμοδιοτήτων κλπ.», ὅπως τροποποιήθηκε καὶ συμπληρώθηκε μεταγενέστερα.

4. Τὸν Ν. 3155/1.6.55 «περὶ κατασκευῆς καὶ συντηρήσεως ὁδῶν».

5. Τὸ ἄρθρο 23 (παρ. 9, 10, 11) τοῦ ἀπὸ 25/28.11.1929 Π.Δ/τος «περὶ κωδικοποιώσεως τῶν περὶ κατασκευῆς καὶ συντηρήσεως ὁδῶν κειμένων διατάξεων», ὅπως συμπληρώθηκε μὲ τὸ ἄρθρο 2 τοῦ Α.Ν. 1956/1939.

6. Τὸ ἀπὸ 6.2.1956 Β.Δ/γμα (ΦΕΚ 47 Α') «περὶ καθορισμοῦ τῶν 'Επαρχιακῶν ὁδῶν Ν. Χαλκιδικῆς».

7. Τὸ ὑποβληθὲν τοπογραφικὸ διάγραμμα τοῦ πρὸς κατάργηση τμήματος τῆς ὑπ' ἀριθ. 6 'Επαρχ. ὁδοῦ, ποὺ θεωρήθηκε ἀπὸ τὸν Δ.Τ.Υ.Ν. Χαλ/κῆς μὲ ἡμερομ. 16.5.78.

8. Τὴν ἀπὸ 6.5.78 εἰσήγηση τοῦ Προϊσταμένου τοῦ Τ.Ε.Ε./Δ.Τ.Υ.Ν. Χαλ/κῆς.


9. Τὴν διατυπωθεῖσαν ἀριθ. 7 τῆς 8ης συνεδρ. 24.3.78 γνωμοδότηση τοῦ Νομαρχιακοῦ Συμβουλίου Δημ. Ἔργων Ν. Χαλ/κῆς, μὲ τὴν ὁποία γνωμοδοτεῖ ὁμόφωνα ὑπὲρ τῆς καταργήσεως τοῦ τμήματος (μήκους 240 μ. περ.) τῆς παλαιᾶς ἐπαρχιακῆς ὁδοῦ ἀριθμ. 6 στὴ θέση «Ψακούδια» 'Ορμυλίας, ἀποφασίζουμε :


Καταργοῦμε τὸ τμῆμα τῆς ἀριθμ. 6 'Επαρχ. ὁδοῦ στὴ θέση «Ψακούδια» 'Ορμυλίας, ὅπως φαίνεται στὸ συνημμένο τοπογραφικὸ διάγραμμα μὲ πορτοκαλὶ χρῶμα, ποὺ θεωρήθηκε ἀπὸ τὸ Δ/ντὴ Τ.Υ.Ν. Χαλ/κῆς μὲ ἡμερ. 16.5.78 καὶ τὸ ὁποῖο ἀποτελεῖ ἀναπόσπαστο μέρος τῆς ἀποφάσεως αὐτῆς, μήκους 240 μ. περίπου, λόγῳ ἀχρηστεύσεώς του μετὰ τὴν κατασκευὴ τῆς νέας παραλλαγῆς τῆς 'Επαρχ. ὁδοῦ


Ἡ ἀπόφαση αὐτὴ μαζὶ μὲ τὸ τοπογραφικὸ διάγραμμα ποὺ τὴ συνοδεύει νὰ δημοσιευθεῖ στὴν 'Εφημερίδα τῆς Κυβερνήσεως.


'Εν Πολυγύρῳ τῇ 16 Μαΐου 1978

'Ο Νομάρχης
ΝΙΚ. ΜΠΑΛΚΙΖΑΣ

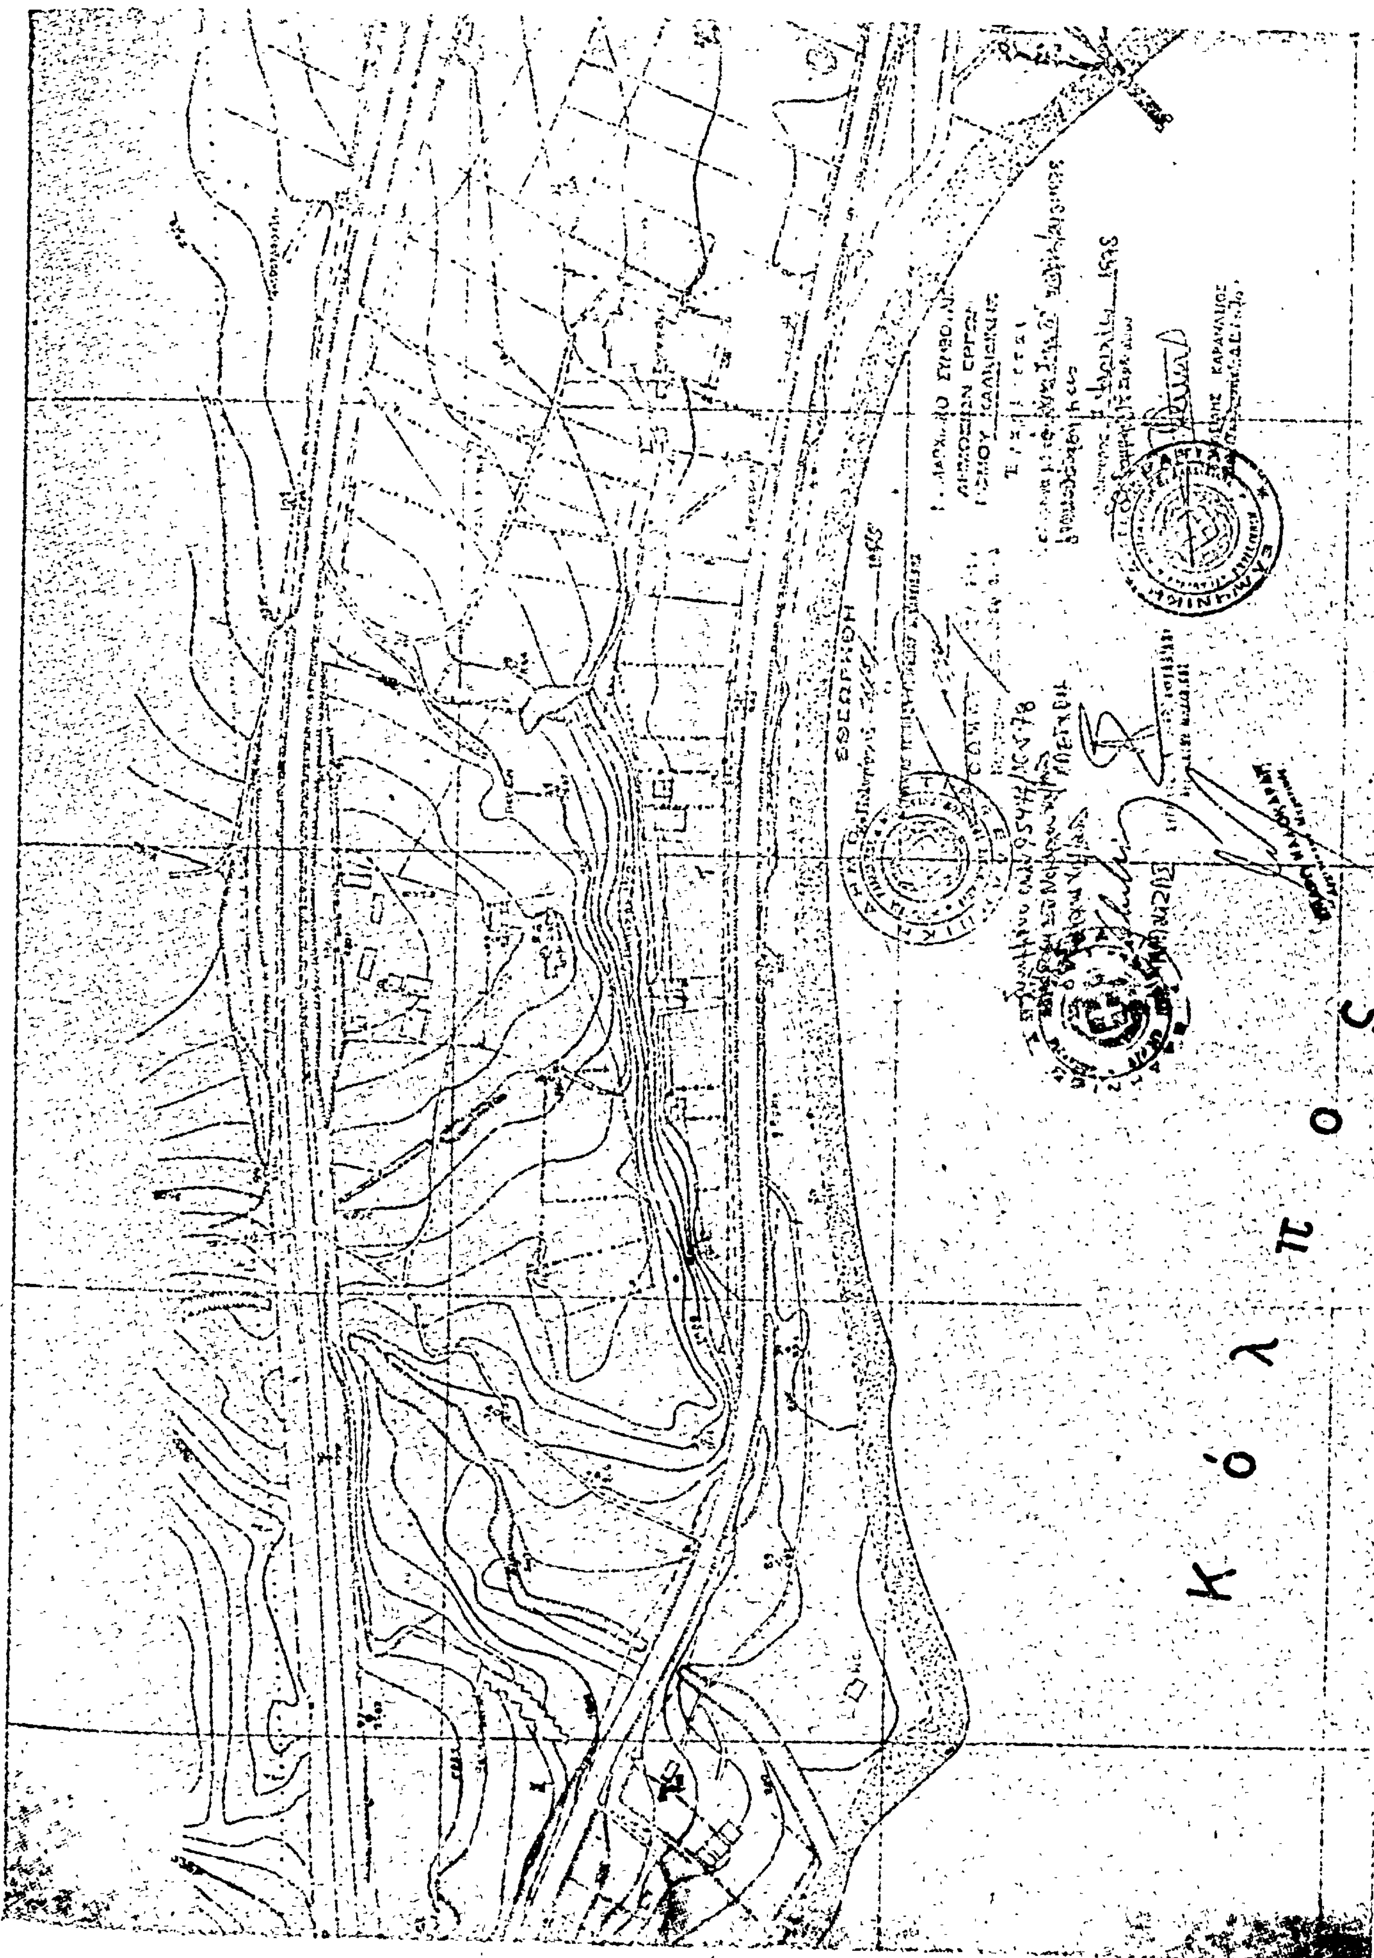
κόλπος

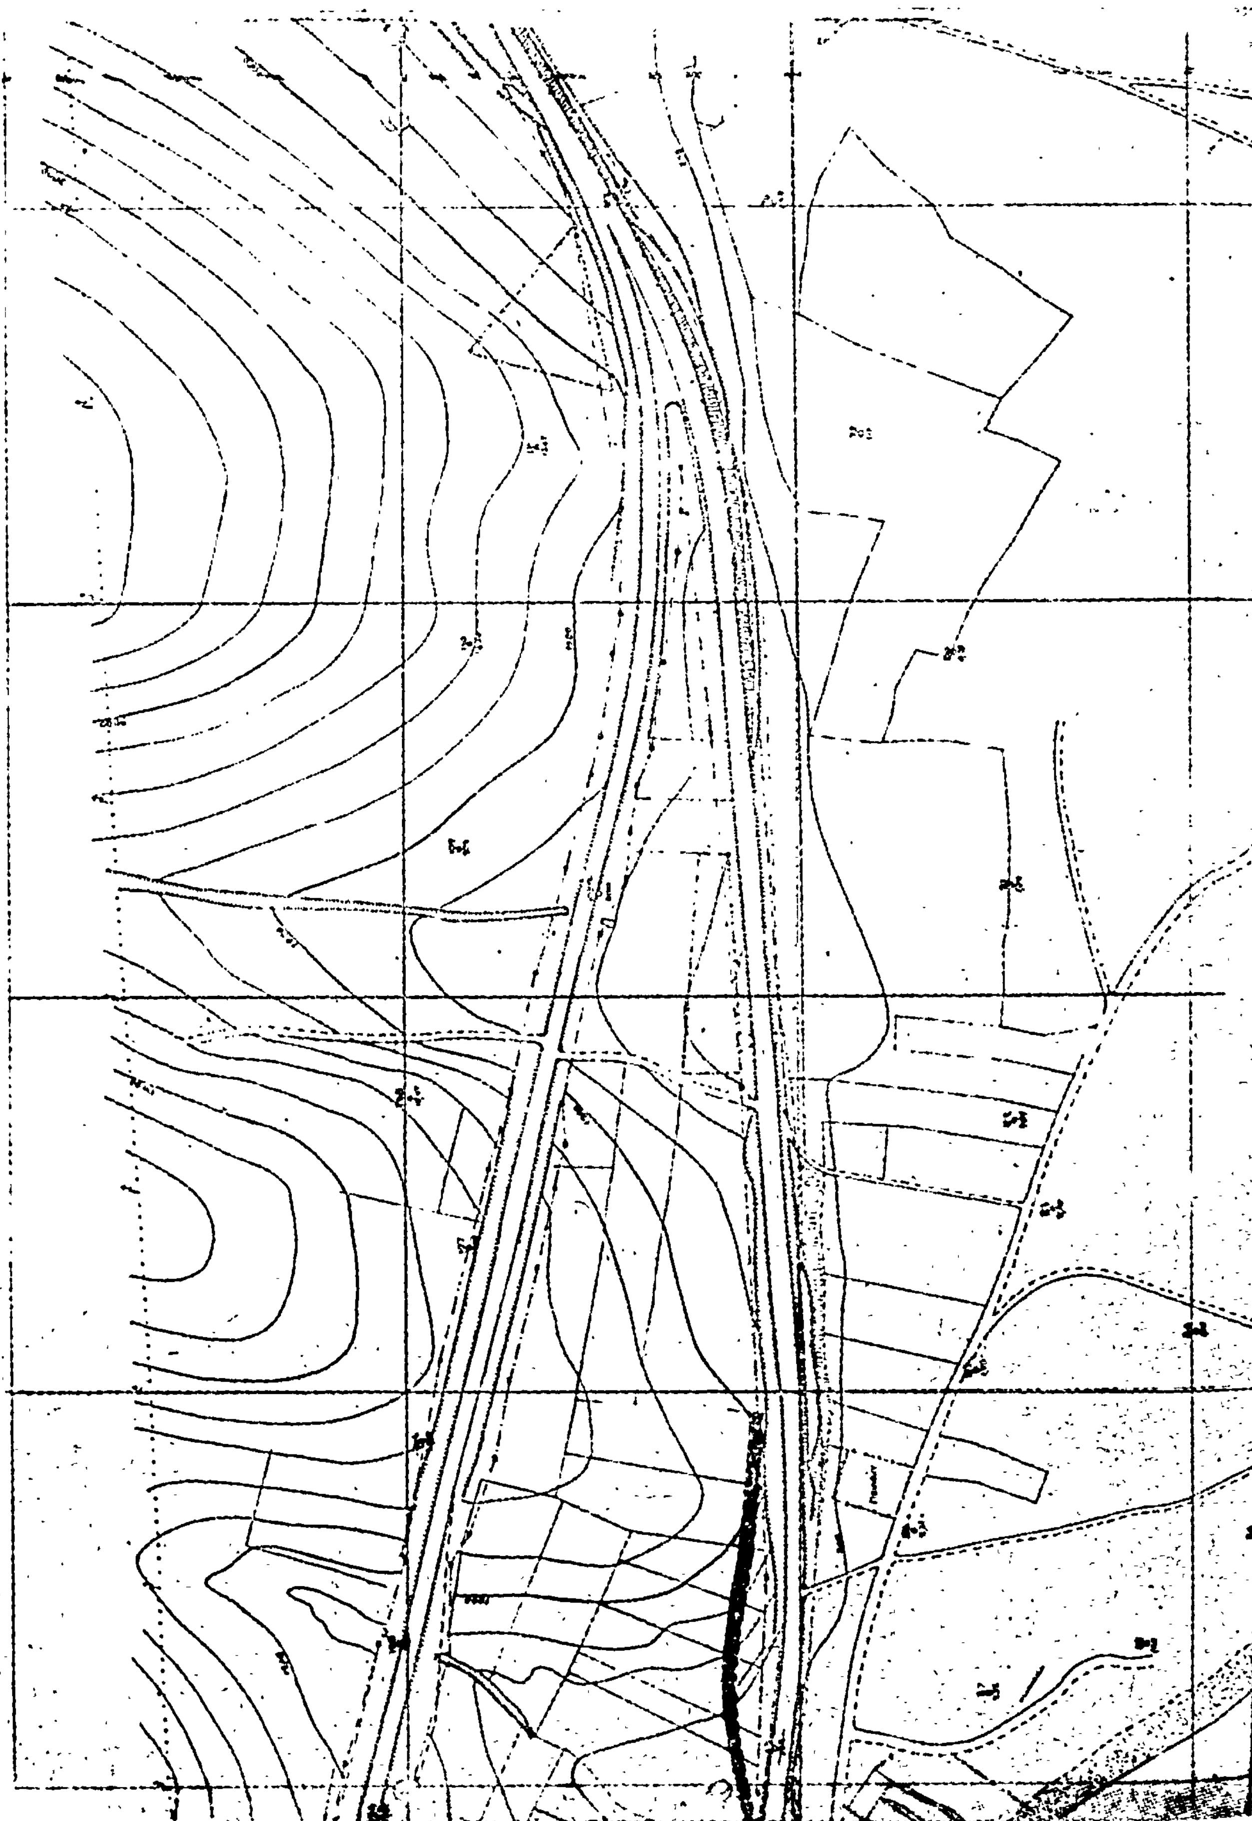
ΠΑΡΑΛΙΑ ΟΡΜΥΛΙΑΣ
Κλιμαξ 1:2000

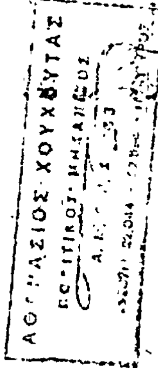

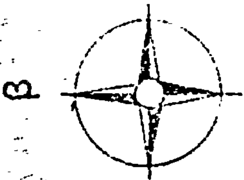
Β

ΑΝΑΚΟΙΝΩΣΕΙΣ

(4)

Περὶ εἰδοποιήσεως τῆς γενομένης καταθέσεως ἀποζημιώσεως πρὸς τακτοποίησιν οἰκοπέδου ἐν Λασιθίῳ.

Οἱ 1) Ἑλένη, σύζυγος Ἐμμανουὴλ Ρούβαλη, τὸ γένος Γεωργίου Μαγουλιανοῦ καὶ 2) Νικόλαος Γεωργίου Μαγουλιανός, κάτοικοι Ἁγίου Νικολάου Κρήτης, κατέθεσαν εἰς τὴν Συμβολαιογράφον Ἁγίου Νικολάου Κρήτης Κλειὼ Μπετούρα - Μηλιάκη, σύμφωνα μὲ τὴν ὑπ' ἀριθ. 9039 τῆς 27 Μαΐου 1978 πρᾶξιν της τὸ ὑπ' ἀριθ. 3868/26 Μαΐου 1978 γραμμάτιον συστάσεως Παρακαταθήκης τοῦ Ταμείου Παρακαταθηκῶν καὶ Δανείων Γραφείου Παρακαταθηκῶν Ἁγίου Νικολάου Λασιθίου, κατὰ τὸ ὁποῖον κατέθεσαν εἰς τὸ ἐν λόγῳ ταμεῖον διακοσίας τριάκοντα μίαν χιλιάδας ἐννεακοσίας εἴκοσι (231.920) δραχμὰς δι' ἀποζημίωσιν, καθορισθεῖσαν διὰ τῆς ὑπ' ἀριθ. 238/1978 ὁριστικῆς καὶ τελεσιδίκου ἀποφάσεως τοῦ Πολυμελοῦς Πρωτοδικείου Λασιθίου των, διὰ τῆς ὑπ' ἀριθ. 4/1958 πράξεως τακτοποιήσεως ἀναλογισμοῦ ἀποζημιώσεως τοῦ Πολεοδομικοῦ Γραφείου Λασιθίου, κυρωθείσης διὰ τῆς ὑπ' ἀριθ. 5018/1963 ἀποφάσεως τοῦ Νομάρχου Λασιθίου, οἰκοπέδων ὑπ' ἀριθ. 10, 2, 8, 13, 11 καὶ 2, δι' ἃ ὑποχρεοῦνται οὗτοι πρὸς ἀποζημίωσιν ὡς ἰδιοκτῆται τοῦ τακτοποιουμένου ὑπ' ἀριθ. 1α οἰκοπέδου των, εἰς τὸ ὁποῖον διὰ τῆς ἰδίας πράξεως προσκυροῦται καὶ τμῆμα τῆς ἰδιοκτησίας 1. συμψηφίζεται ὅμως ἡ ὑποχρέωσίς των πρὸς ἀποζημίωσιν τῶν ἰδιοκτητῶν της μὲ μέρος τῆς μείζονος ἀπαιτήσεώς των κατ' αὐτῶν λόγῳ ρυμοτομίας καὶ προσκυρώσεως οἰκοπέδου των εἰς τὴν ἰδιοκτησίαν ταύτην.

Ἅγιος Νικόλαος τῇ 30 Μαΐου 1978

Οἱ Ἀνακοινοῦντες

ΕΛΕΝΗ Ε. ΡΟΥΒΑΛΗ. ΝΙΚΟΛ. Γ. ΜΑΓΟΥΛΙΑΝΟΣ

(Ἀριθ. τριπλ. Δημ. Ταμ. Δικαστ. Εἰσπρ. 43943/78)

ΑΠΟ ΤΟ ΕΘΝΙΚΟ ΤΥΠΟΓΡΑΦΕΙΟ